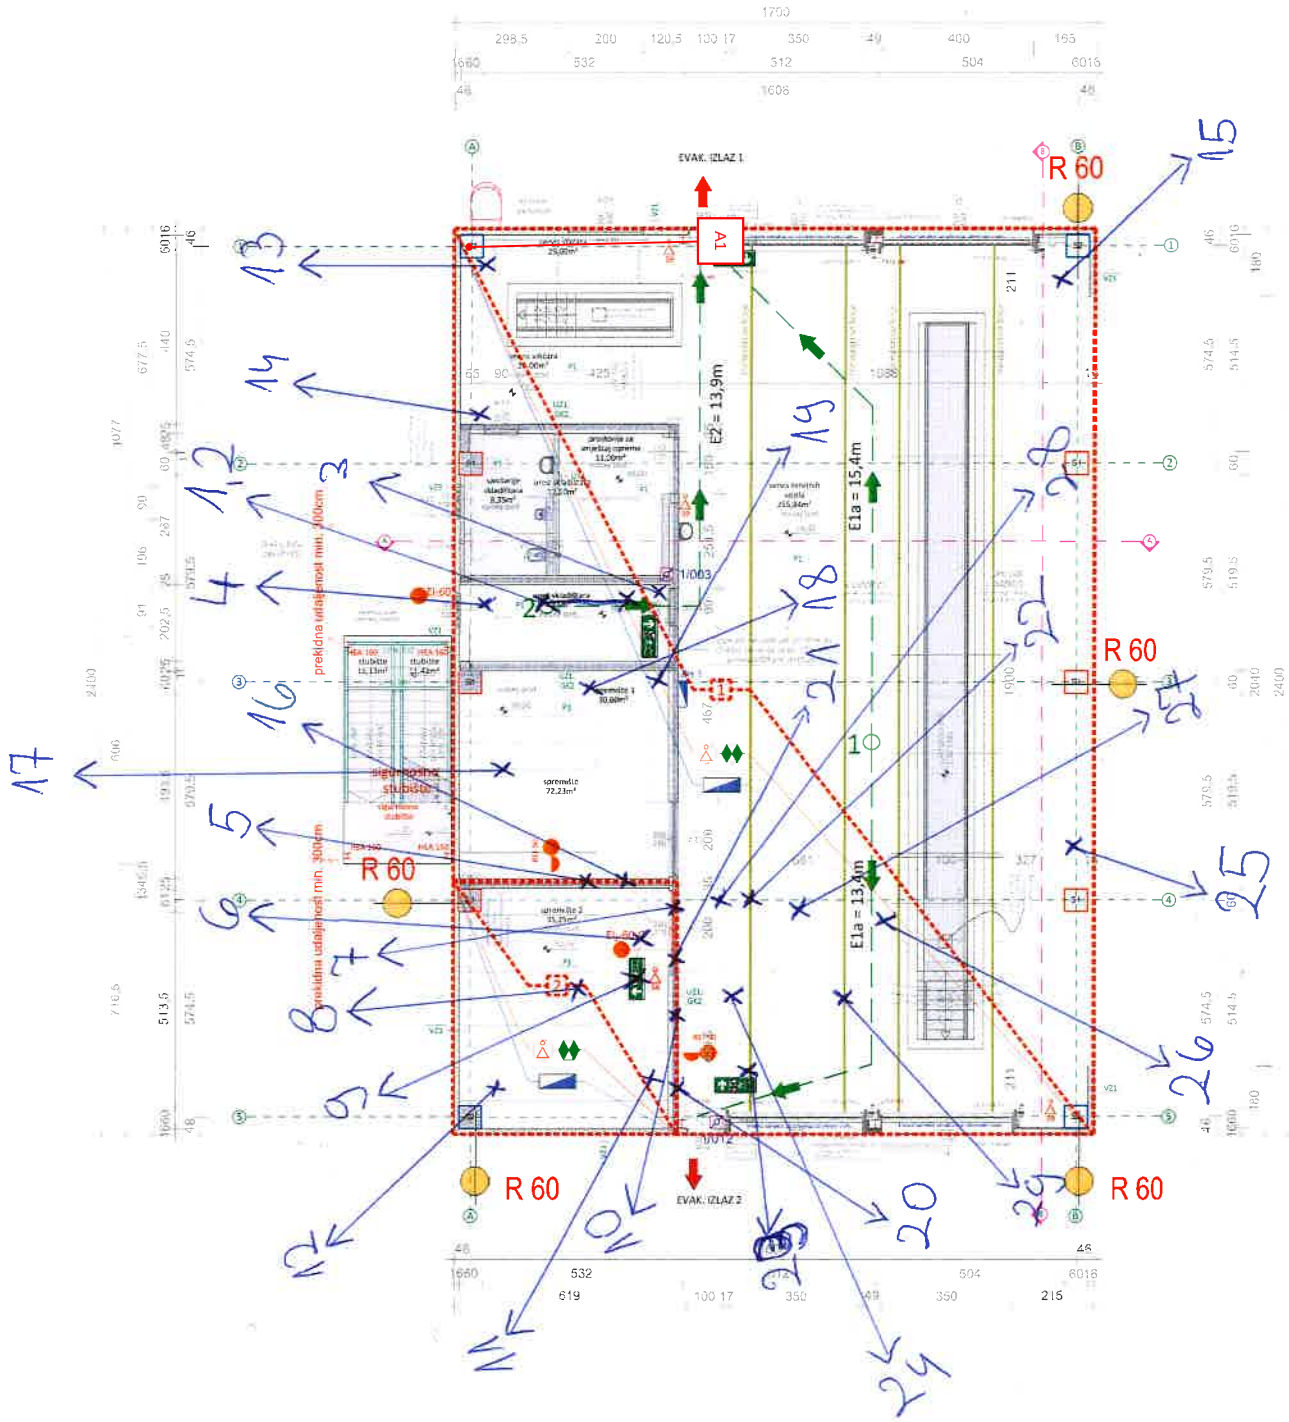

NAPOMENE:

- Prije betoniranja ugraditi čelične anker ploče za montažu čelične konstrukcije i druge čelične elemente prema izvedbenom projektu konstrukcije i radioničkim nacrtima
- Uvažiti prostor elemenata opreme i montažu opreme izvesti u dogovoru i prema tehničkim uputama dobavljača
- Podkonstrukciju strojarske opreme (ventilatora, rošalik, žaluzina i sl.) pomoću je provjeriti te po potrebi uskladiti sa strojarskim projektom!
- Izvedba čelične potkonstrukcije, odabir svih profila i kvalitete materijala, izrada spojeva, detalja, ankeriranje, i sl. izvesti se strogo prema projektu konstrukcije.

NAPOMENA ZA ZAŠTITU OD POŽARA

- Izmjenom i dopunom glavnog projekta ukinuo je prostor međukata - nema više spojnog sklopnog sklopa jedan požarni odjeljak - nema potrebe za automatskom dojavom požara.
- Sukladno je uvrstiti evakuacijske stanice - sukladno odjeljak PS1.
- Sukladno je novo požarno opterećenje - gustoća u prizemlju iz 300 m²; dodaje oznaka PO2
- Sukladno izdanim uporabnim dozvolama iz niže navedenih u izvornom glavnom projektu
- Oznake evakuacijskih izlaza se također nisu mijenjale, samo su ukinuti brojevi evak. izlaza iz stubišnih kuća koje nema (EVAKUACIJSKI IZLAZI 3, 4)

Legenda:

1	Oznaka požarnog sektora
	Oznaka vatrogasnog aparata
	Prirodno odimljavanje
	Protupanična rasvjeta
	Oznaka unutarnjeg hidranta
	Oznaka evakuacijskog izlaza
	konstruktivni element vatrootpornosti 90 min (1,5 h)
	pregradni element vatrootpornosti 90 min (1,5 h)
	protupožarna vrata vatrootporna 90 min (1,5 h) opremljena panik letvom
	protupožarna vrata vatrootporna 60 min (1 h) opremljena panik letvom
	smjer evakuacijskog puta
	evakuacijski izlaz iz građevine
S6	vatrogasni aparat S6 sa 12 JG
S9	vatrogasni aparat S9 sa 15 JG
	ZH - zidni hidrant
	Isključno tipkalo u slučaju opasnosti

Radionica za popravak teretnih vozila- tlocrt prizemlja
M.J. 1:100

SIZOP j.d.o.o.
Ulica Vladimira Nazora 177, Petrijanec
e-mail: ivan.kutnjak.raf@gmail.com
mob.: 098 268 026

OVLAŠTENA OSOBA ZA IZRADU PRIKAZA MJERA ZAŠTITE OD POŽARA:
Ivan Kutnjak, dipl.ing.sig.

OVLAŠTENA OSOBA ZA IZRADU ELABORATA ZAŠTITE OD POŽARA
IVAN KUTNJAK, dipl.ing.sig.
UPISNI BROJ: 363

SURADNIK:
Nela Košir,
mag.ing.aedif.

GLAVNI PROJEKTANT:	Ivica Vizinger, dipl. ing. grad.
GRAĐEVINA:	**Centralni objekt za transport i održavanje sa pratećim objektima**
INVESTITOR:	**Podravka d.d.**, Ante Starčevića 32, 48 000 Koprivnica, OIB: 18928523252
LOKACIJA:	k.č. br. 3605/10, k.o. Koprivnica
RAZINA PROJEKTA:	Glavni projekt - izmjena i dopuna
VRSTA PROJEKTA:	Elaborat zaštite od požara
SADRŽAJ CRTEŽA:	Tlocrt prizemlja
ZAJEDNIČKA OZNAKA:	VIZ-EX/GP-113/2023/IiD
BROJ TD:	EZOP-1/2023/IiD
DATUM:	ožujak, 2024.
MJERILO:	1:100