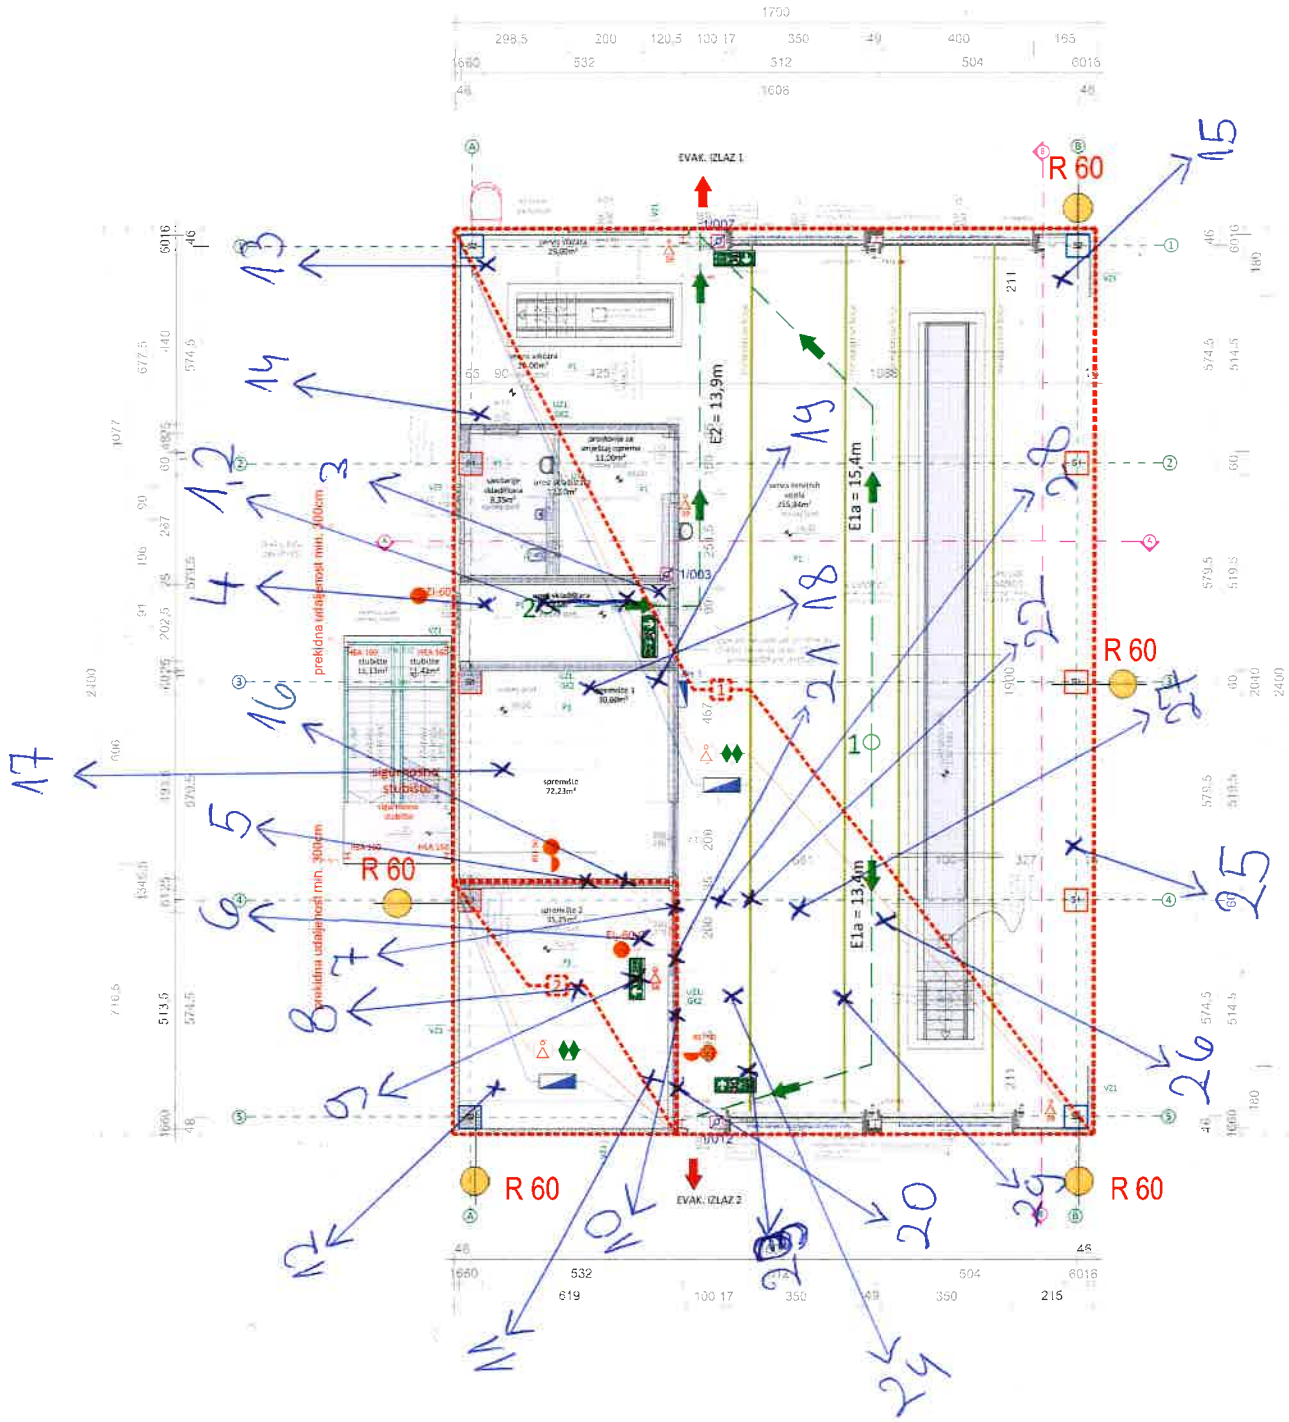

NAPOMENE:

- Prije betoniranja ugraditi čelične anker ploče za montažu čelične konstrukcije i druge čelične elemente prema izvedbenom projektu konstrukcije i radioničkim nacrtima
- Ugraditi prazne elemente opreme i montažu opreme izvesti u dogovoru i prema tehničkim uputama opreme
- Podkonstrukciju strojarske opreme (ventilatore, rešetke, fleksibilne sisteme) provjeriti te po potrebi uskladiti sa strojarskim projektom!
- Izvedba čelične potkonstrukcije, odabir svih profila i kvalitete materijala, izrada spojeva, detalja, ankerisanje, i sl. izvesti vrlo se strogo prema projektu konstrukcije.

NAPOMENA ZA ZAŠTITU OD POŽARA:

- Izmjenom i dopunom glavnog projekta ukinuo je prostor međukata - nema više spojnog sklopnog sklopa jedan požarni sektor - nema potrebe za automatskom dojavom požara.
- Sukladno je uvrstiti kompenzacijski stanice - sustavi vatrojavne PZJ.
- Sustav je nov - požarni sektor - gustoća je u prosjeku ispod 300 m², dodana oznaka PO2
- Sustav je izgrađen sukladno izvornom projektu i ishodenim dozvolama glavnog projekta
- Oznake evakuacijskih izlaza se također nisu mijenjale, samo su ukinuti brojevi evak. izlaza i smjerovi kojih više nema (EVAKUACIJSKI IZLAZI 1, 2)

Radionica za popravak teretnih vozila- tlocrt prizemlja
M.J. 1:100

Legenda:

- Oznaka požarnog sektora
- Oznaka vatrogasnog aparata
- Prirodno odimljavanje
- Protupanična rasvjeta
- Oznaka unutarnjeg hidranta
- Oznaka evakuacijskog izlaza
- konstruktivni element vatrootpornosti 90 min (1,5 h)
- pregradni element vatrootpornosti 90 min (1,5 h)
- protupožarna vrata vatrootporna 90 min (1,5 h) opremljena panik letvom
- protupožarna vrata vatrootporna 60 min (1 h) opremljena panik letvom
- smjer evakuacijskog puta
- evakuacijski izlaz iz građevine
- S6 vatrogasni aparat S6 sa 12 JG
- S9 vatrogasni aparat S9 sa 15 JG
- ZH - zidni hidrant
- Isključno tipkalo u slučaju opasnosti

SIZOP j.d.o.o.

Ulica Vladimira Nazora 177, Petrijanec
e-mail: ivan.kutnjak.raf@gmail.com
mob.: 098 268 026

OVLAŠTENA OSOBA ZA IZRADU PRIKAZA MJERA ZAŠTITE OD POŽARA:
Ivan Kutnjak, dipl.ing.sig.

OVLAŠTENA OSOBA ZA IZRADU ELABORATA ZAŠTITE OD POŽARA
IVAN KUTNJAK, dipl.ing.sig.
UPISNI BROJ: 363

SURADNIK:
Nela Košir,
mag.ing.aedif.

GLAVNI PROJEKTANT:	Ivica Vizinger, dipl. ing. grad.
GRAĐEVINA:	**Centralni objekt za transport i održavanje sa pratećim objektima**
INVESTITOR:	**Podravka d.d.**, Ante Starčevića 32, 48 000 Koprivnica, OIB: 18928523252
LOKACIJA:	k.č. br. 3605/10, k.o. Koprivnica
RAZINA PROJEKTA:	Glavni projekt - izmjena i dopuna
VRSTA PROJEKTA:	Elaborat zaštite od požara
SADRŽAJ CRTEŽA:	Tlocrt prizemlja
ZAJEDNIČKA OZNAKA:	VIZ-EX/GP-113/2023/IiD
BROJ TD:	EZOP-1/2023/IiD
DATUM:	ožujak, 2024.
MJERILO:	1:100