



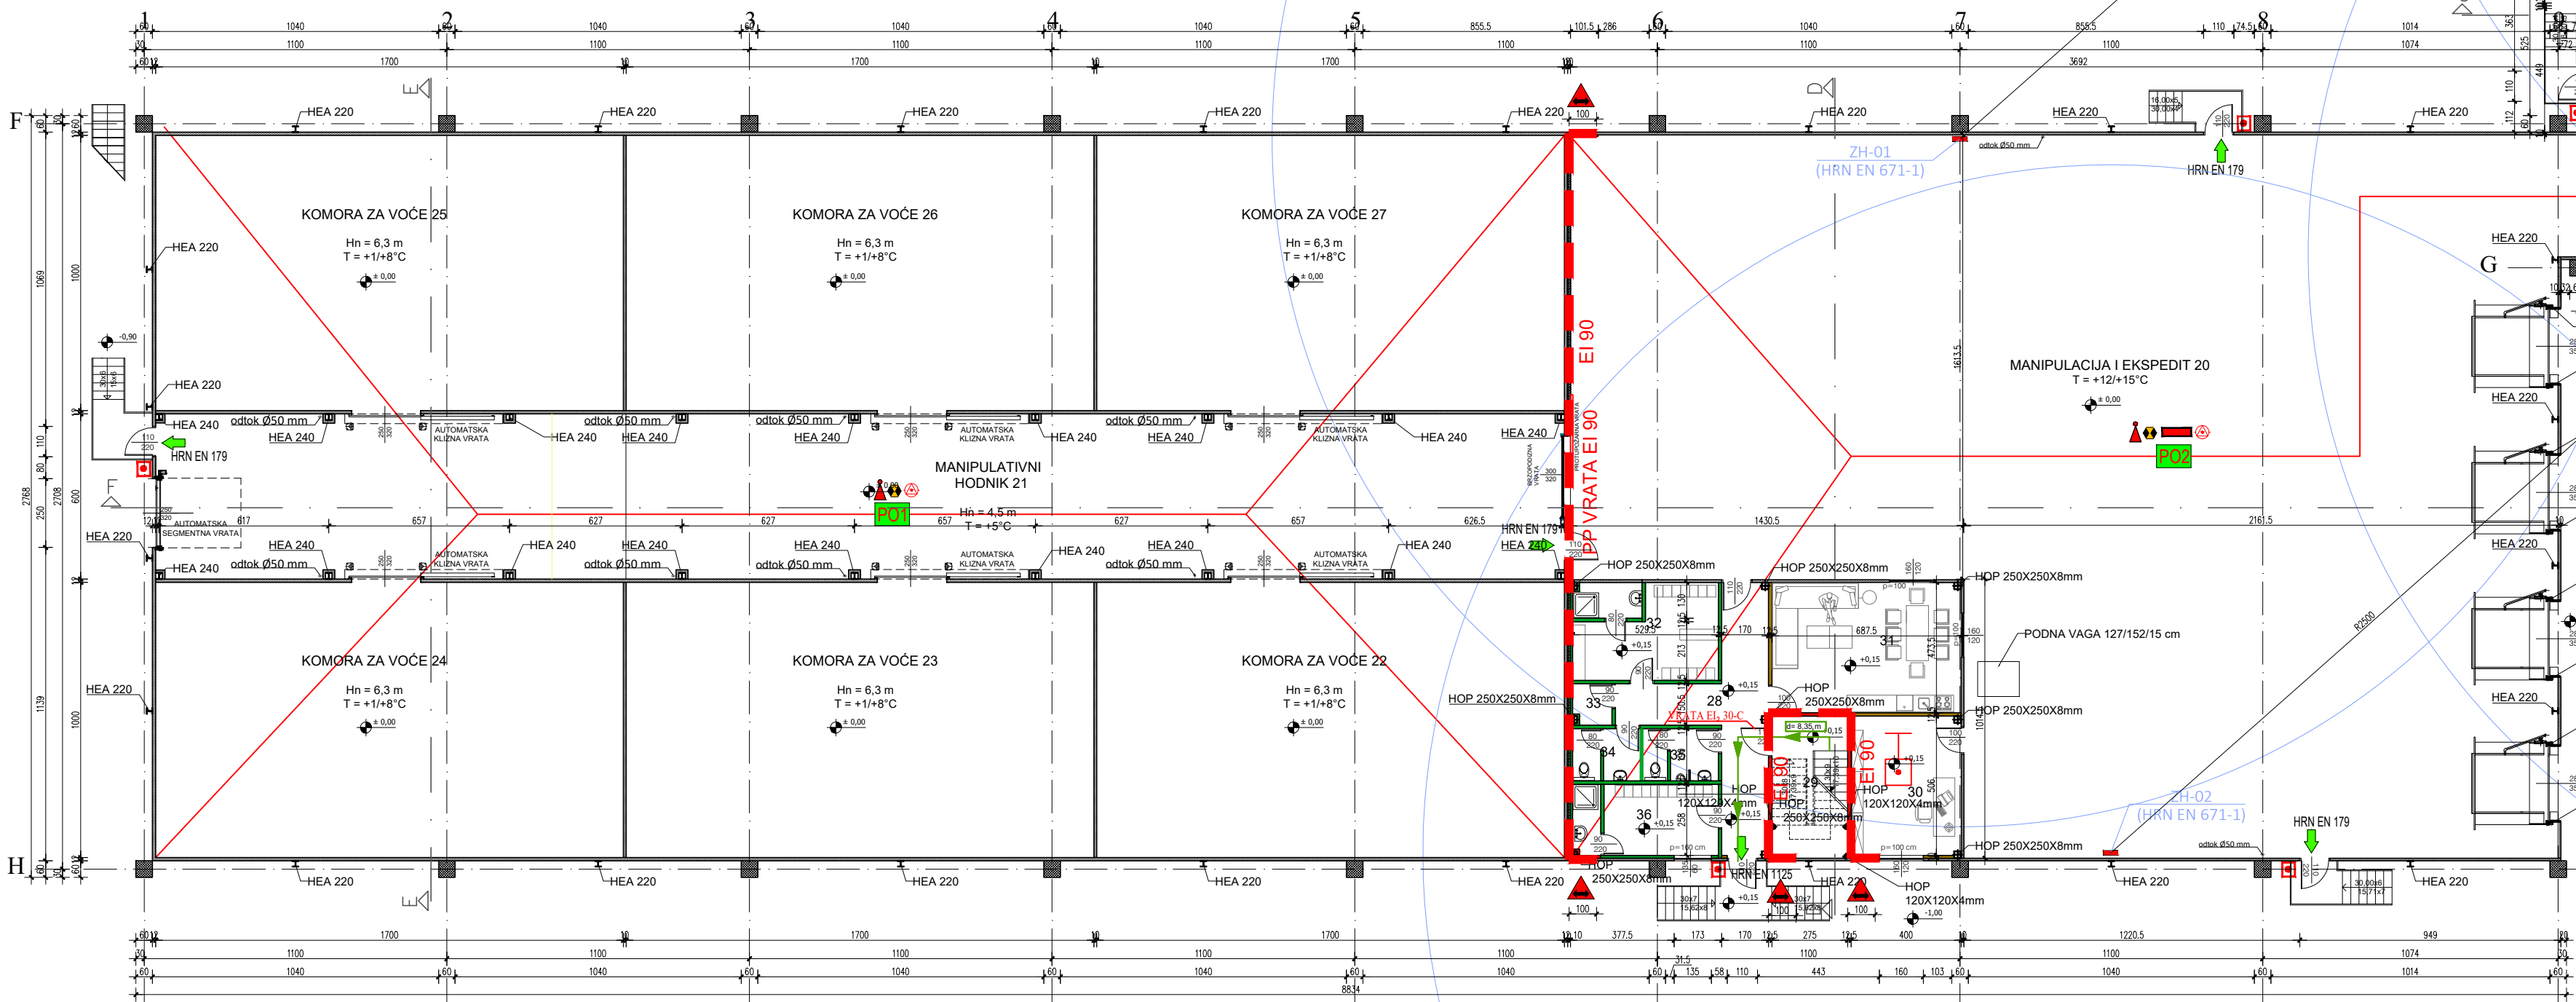

TLOCRT PRIZEMLJA

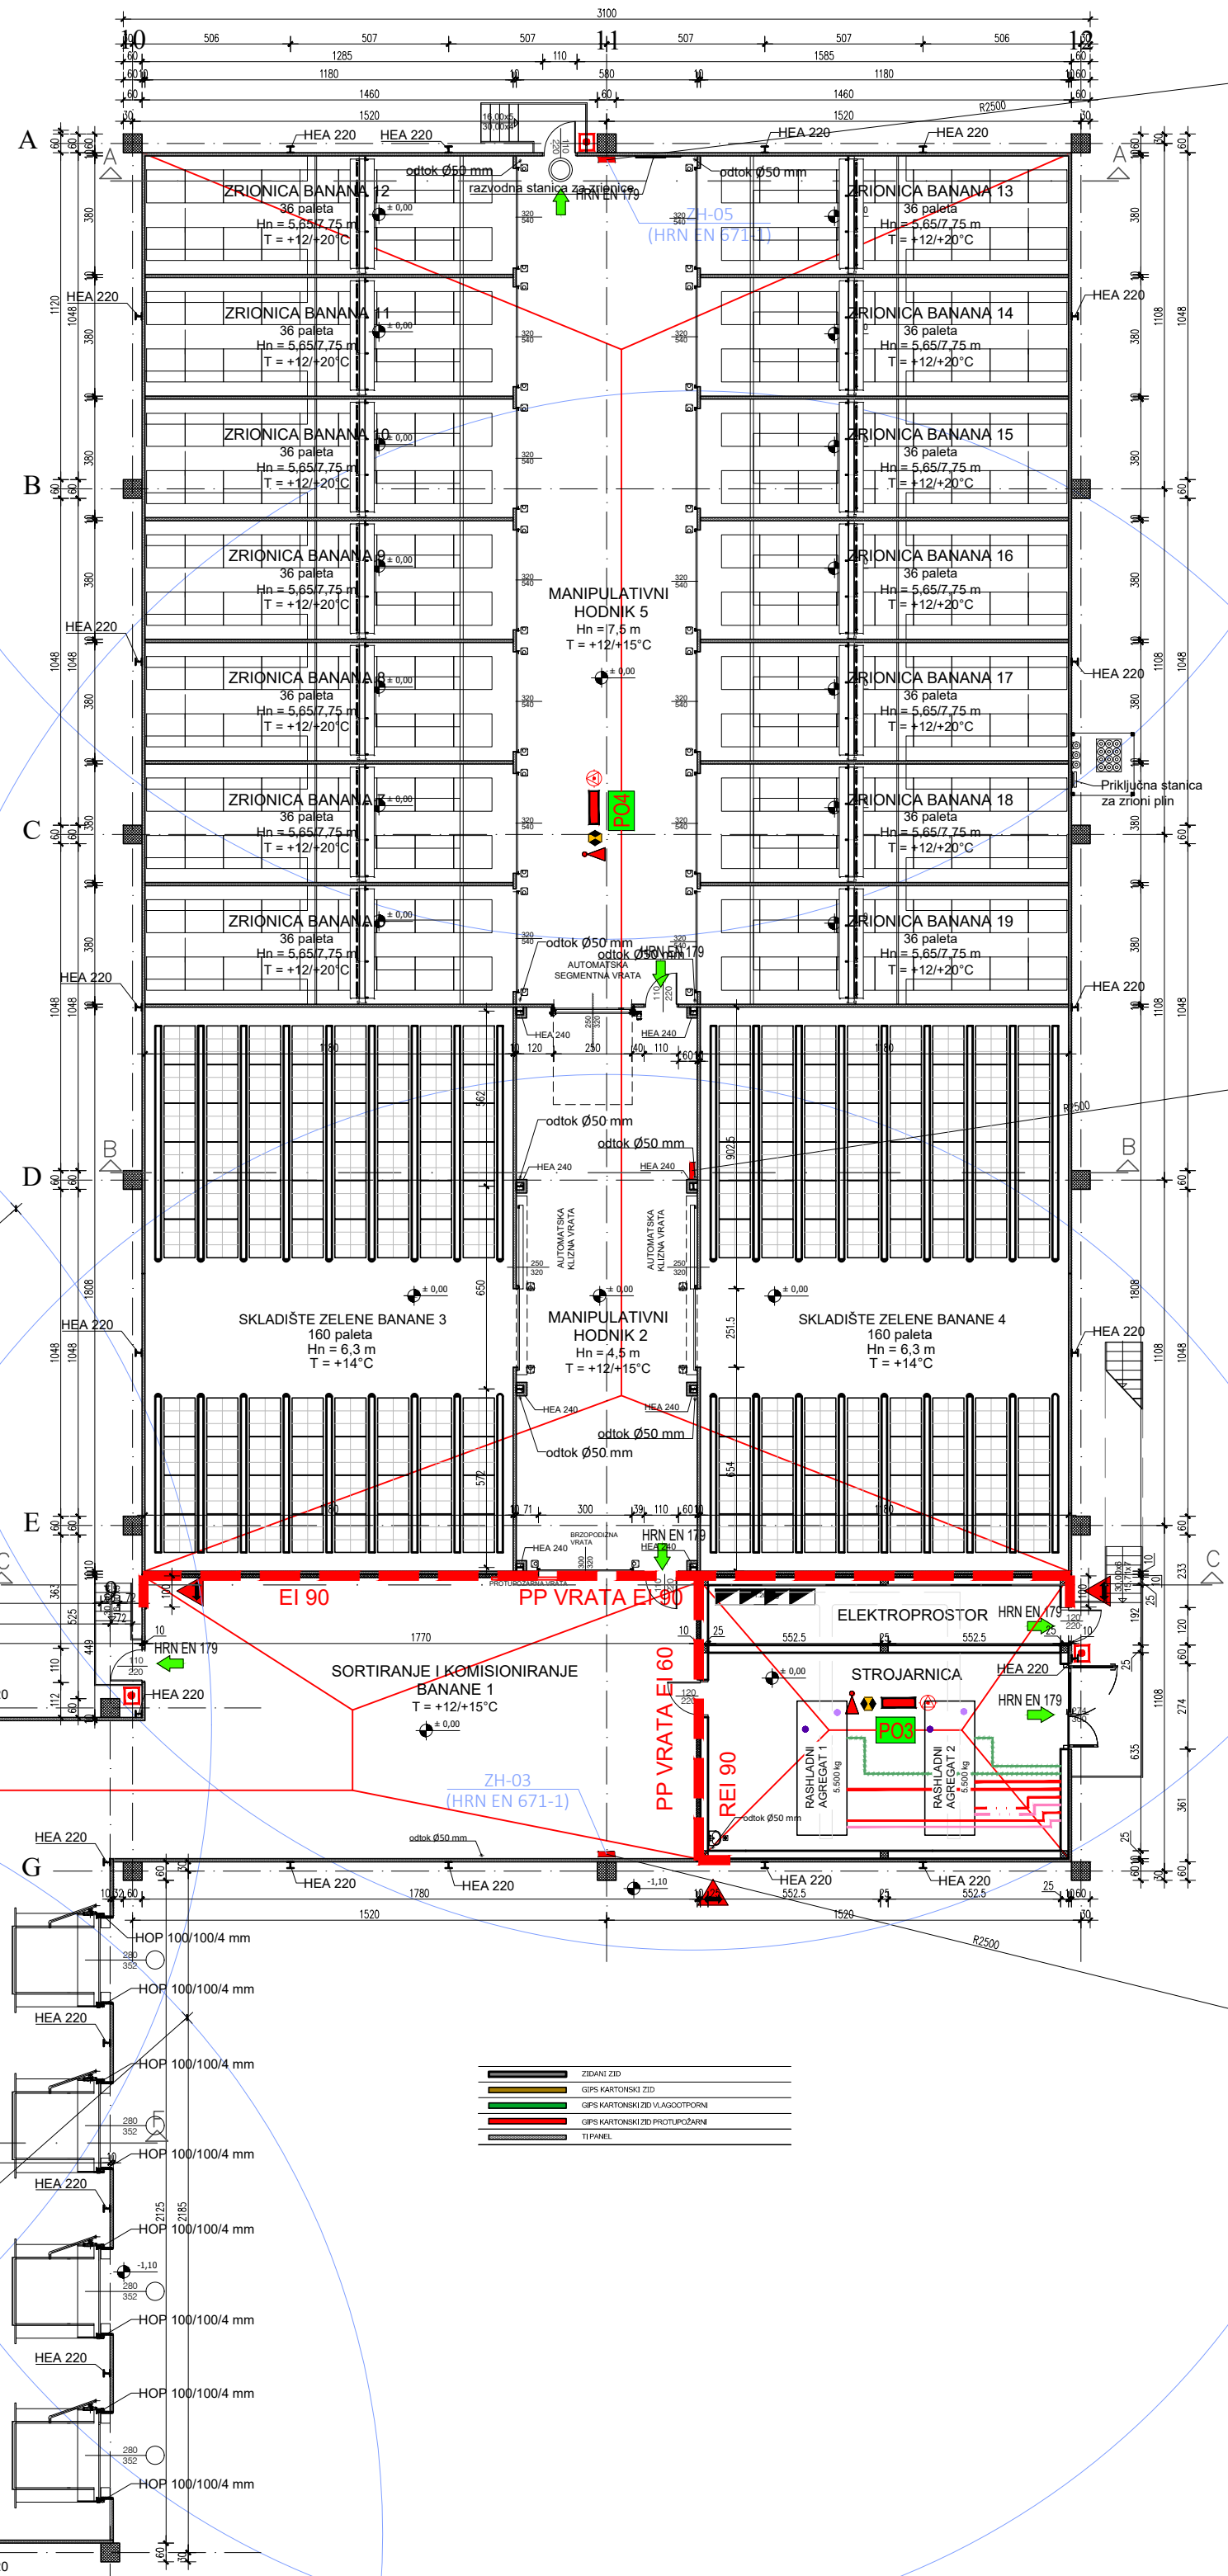

Investitor: **DODIR PRIRODE d.o.o.**
Slavonska avenija 7, 10000 Zagreb
OIB: 46513381135

Gradjevina: **PROIZVODNO DISTRIBUTIVNI CENTAR ZA VOĆE**
na k.č.br. 254/11;k.o. Rugvica, Dugoselska ulica bb, 10370 Rugvica

Dispozicija: Prema važećoj normi U.J1.220, po strukturi zaštite od požara daje se prikaz slijedećih primjenjenih

SIMBOLA

- Tipkalo za isključenje napajanja
- PANIK RASVJETA
- SMJER EVAKUACIJE
- PO - OZNAKA POŽARNOG ODJELJKA
- VATRODOJAVNA CENTRALA
- INSTALACIJA AUTOMATSKE VATRODOJAVE
- UNUTARNJA HIDRANTSKA MREŽA
- VATROGASNI APARAT

01		DP	ZS/17.10.2024.
Verzija	Izmjena	Odobrio	Crtao/Datum

Faza projekta: GLAVNI PROJEKT I.IZMJENA I DOPUNA	Vrsta projekta: ELABORAT ZAŠTITE OD POŽARA
Glavni projektant: Denis Škugor, mag.ing.aedif.	Projekt izradio: statera
Ovlaštena osoba za izradu elaborata zaštite od požara: Dalibor Peršić, mag.ing.aedif.	statera d.o.o. Vukovarska cesta 31 OIB: 34209604397
Suradnici: Zoran Sesar, mag.ing.aedif.	Sadržaj: PD CENTAR ZA VOĆE TLOCRT PRIZEMLJA NA KOTI +/-0,00

Mjerilo: 1:200	Podloga:	Vrsta:	Broj crteža:	Verzija:
Datum: listopad 2024.	Crtao: ZS	Zajednička oznaka: 154/2024	Broj elaborata: 154/2024-6	ZOP 002 01