


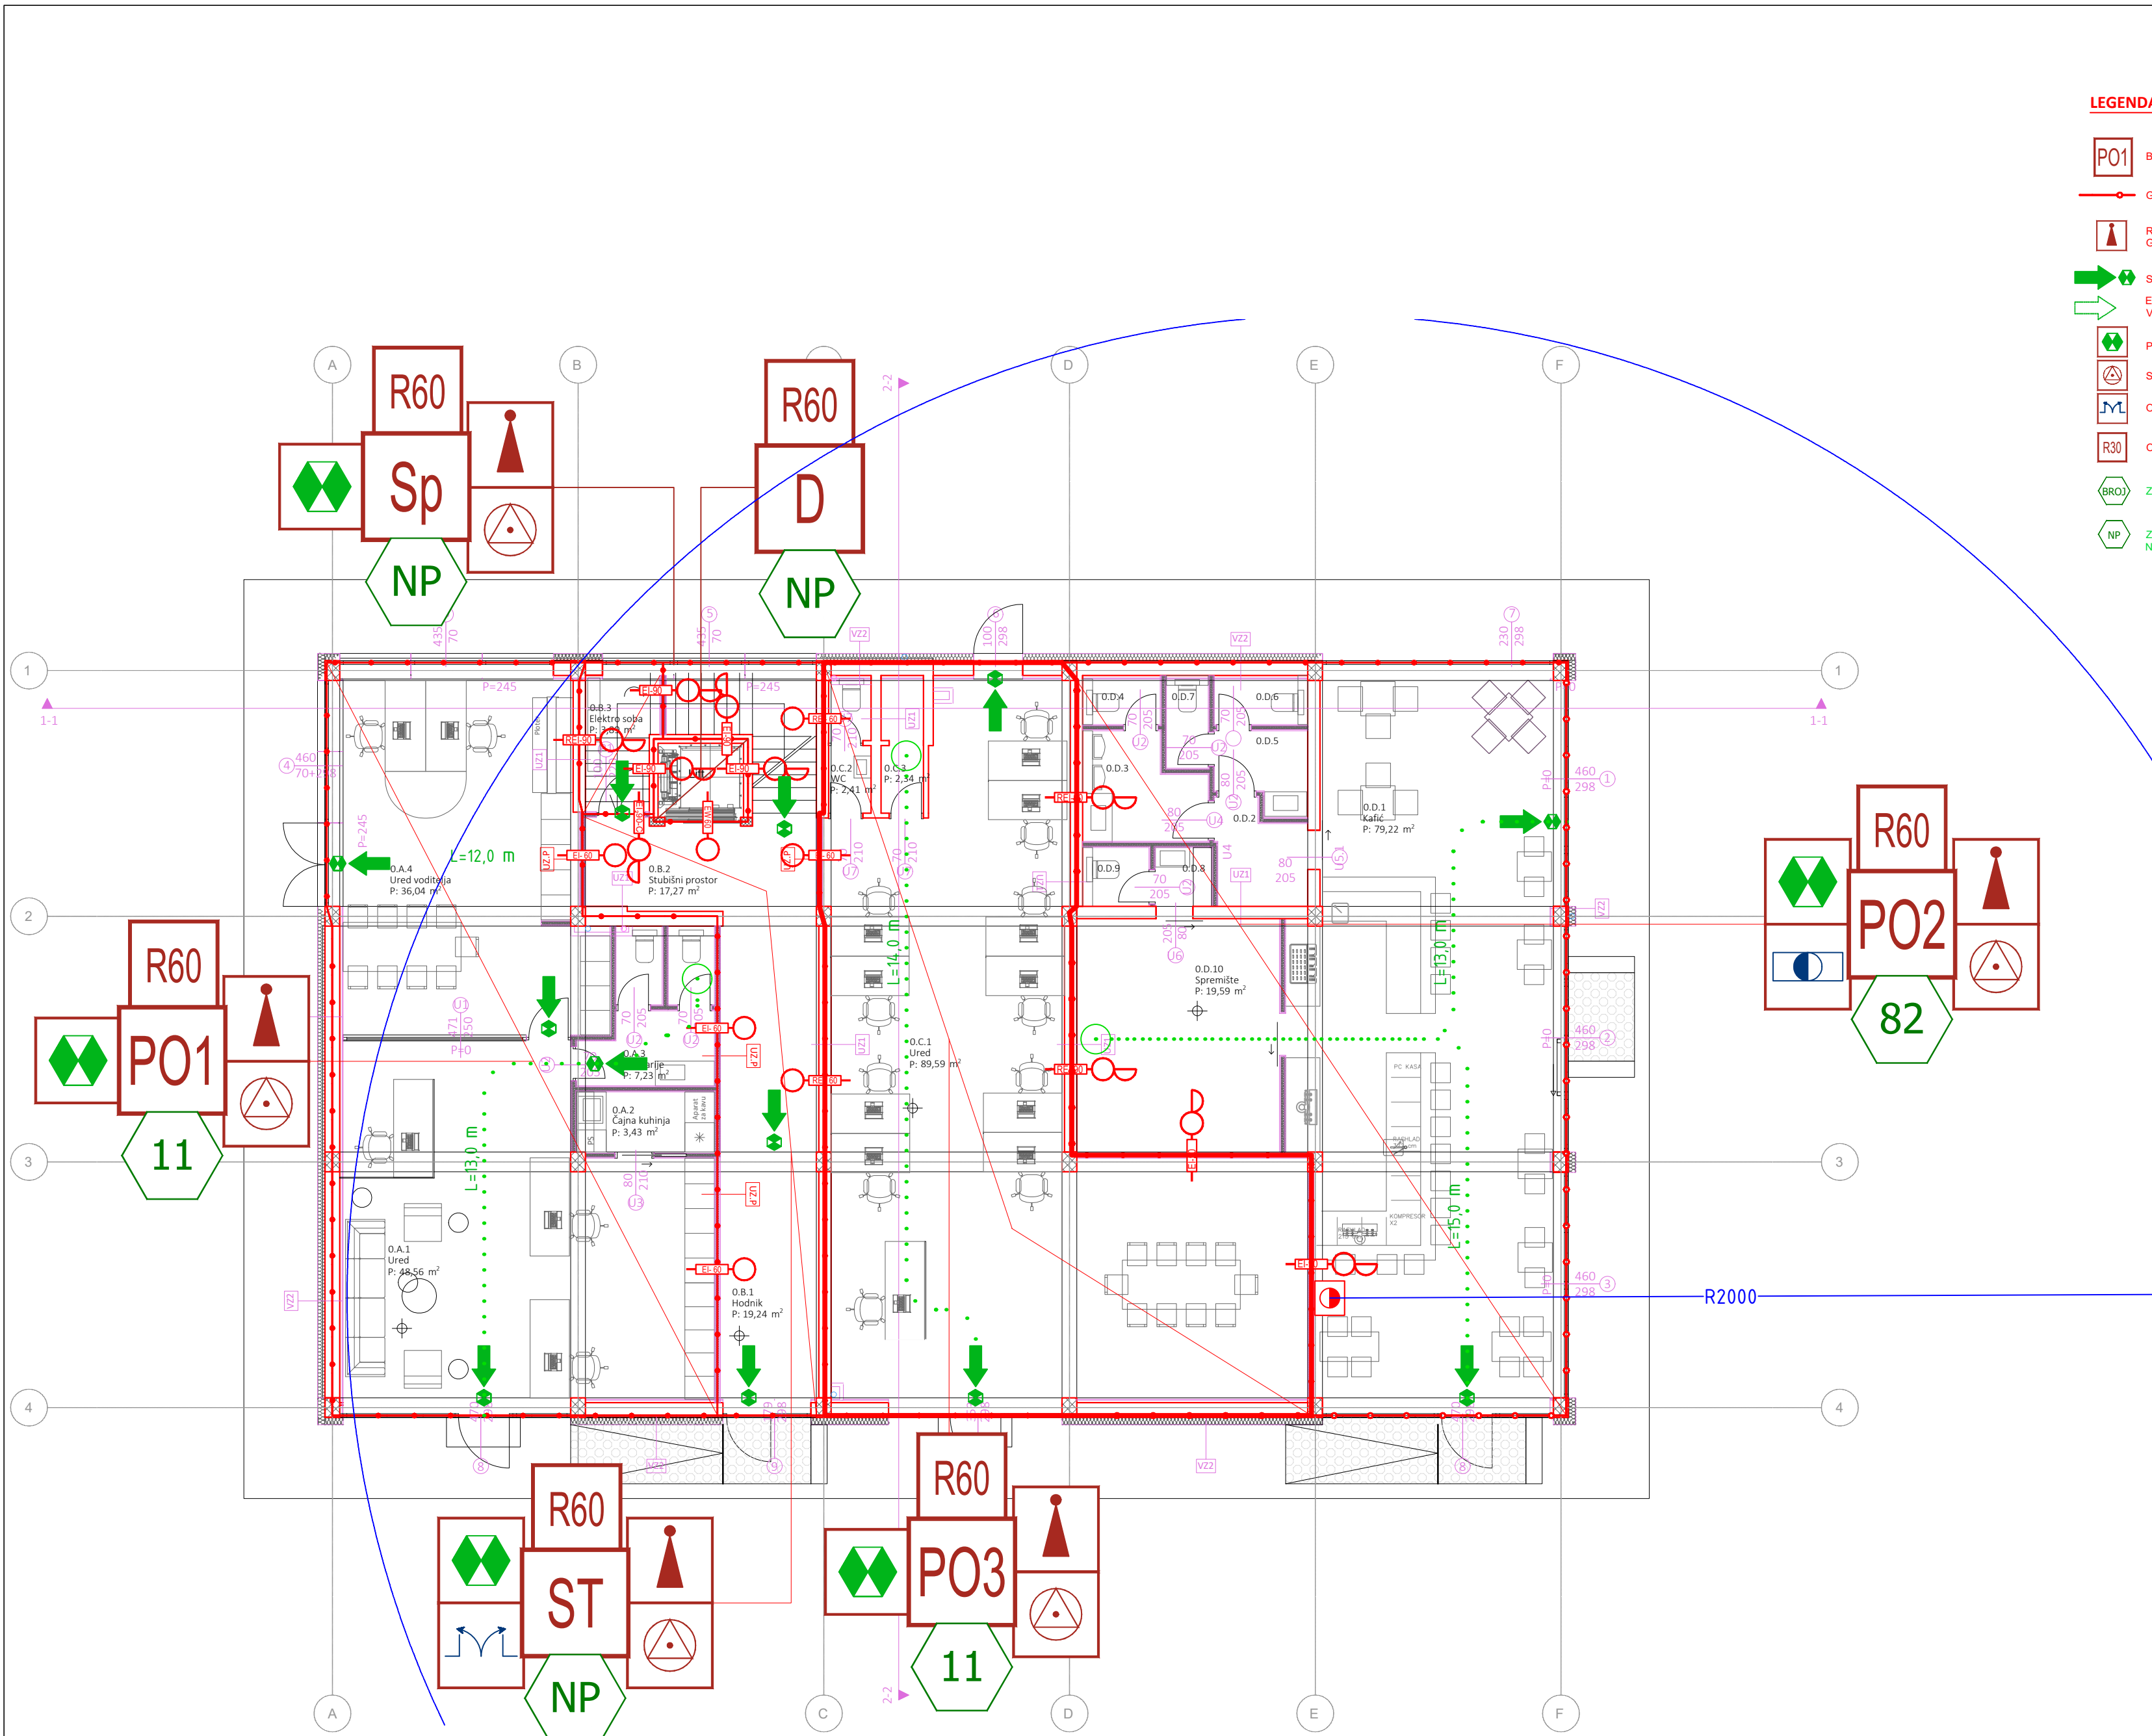

LEGENDA:

- P01** BROJ POŽARNOG ODJELJKA
- GRANICA POŽARNOG ODJELJKA
- RUČNI APARAT ZA POČETNO GAŠENJE PRAHOM
- SMJER EVAKUACIJE
- EVAKUACIJA KROZ PROZOR PUTEM VATROGASNE TEHNIKE
- PROTUPANIČNA RASVJETA
- SUSTAV AUTOMATSKE DOJAVE POŽARA
- ODIMLJAVANJE
- R30** OTPORNOST KONSTRUKCIJE NA POŽAR
- (R)EI-90** - VATROOTPORNOST KONSTRUKCIJE 90 minuta
- El₂90-C** - VATROOTPORNOST OTVORA 90 minuta sa opcijom samozatvaranja
- (R)EI-60** - VATROOTPORNOST KONSTRUKCIJE 60 minuta
- EW 60** - VATROOTPORNOST OTVORA DIZALA
- El₂30-C** - VATROOTPORNOST OTVORA 30 minuta sa opcijom samozatvaranja
- (BRO)** ZAPOSJEDNUTOST POŽARNOG ODJELJKA
- (NP)** ZAPOSJEDNUTOST POŽARNOG ODJELJKA NP = nije primjenjivo

Gradjevina:
REKONSTRUKCIJA POSLOVNE GRAĐEVINE

Lokacija:
k.š.br. 5479/2; k.o. Čakovec
Ulica dr. Rudera Boškovića 43, Čakovec

Investitor:
Promming d.o.o.
Dr. Ivana Novaka 48, Čakovec, 40000 Čakovec
OIB: 03195007039

Projektanti:
IPC-inženjering d.o.o.
INŽENJERING | PROJEKTIRANJE | NADZOR
CONSULTING | PROCJENA NEKRETNOSTI
ENERGETSKI PREGLEDI I CERTIFICIRANJE

Projektirni ured:
IPC-INŽENJERING d.o.o., Ak. Mirka Maleza 30A, Ivanec, OIB 93379380828

Sadržaj:
PRIKAZ SVIH MJERA ZAŠTITE OD POŽARA:
TLOCRT PRIZEMLJA

Glavni projektant:
Mihael Cahun mag.ing.aedif.

Projektant:
Samra Rahmanović, mag.ing.arch.

Projektant mjera zaštite od požara:
Franjo Dončić, mag.ing.aedif, UB: 411.

Datum: Ožujak, 2025. Mapa: 1- dio 2/2
PRIKAZ SVIH PRIMJENJENIH MJERA ZAŠTITE OD POŽARA

VRSTA PROJEKTA:
ARHITEKTONSKI PROJEKT

Mjerilo: 1:100 Z.O.P.: GP-018/25 B.P.: P-018/25-SR

Faza: GLAVNI PROJEKT Izmjena i dopuna 1 Rev.: 00 List br. P02.