


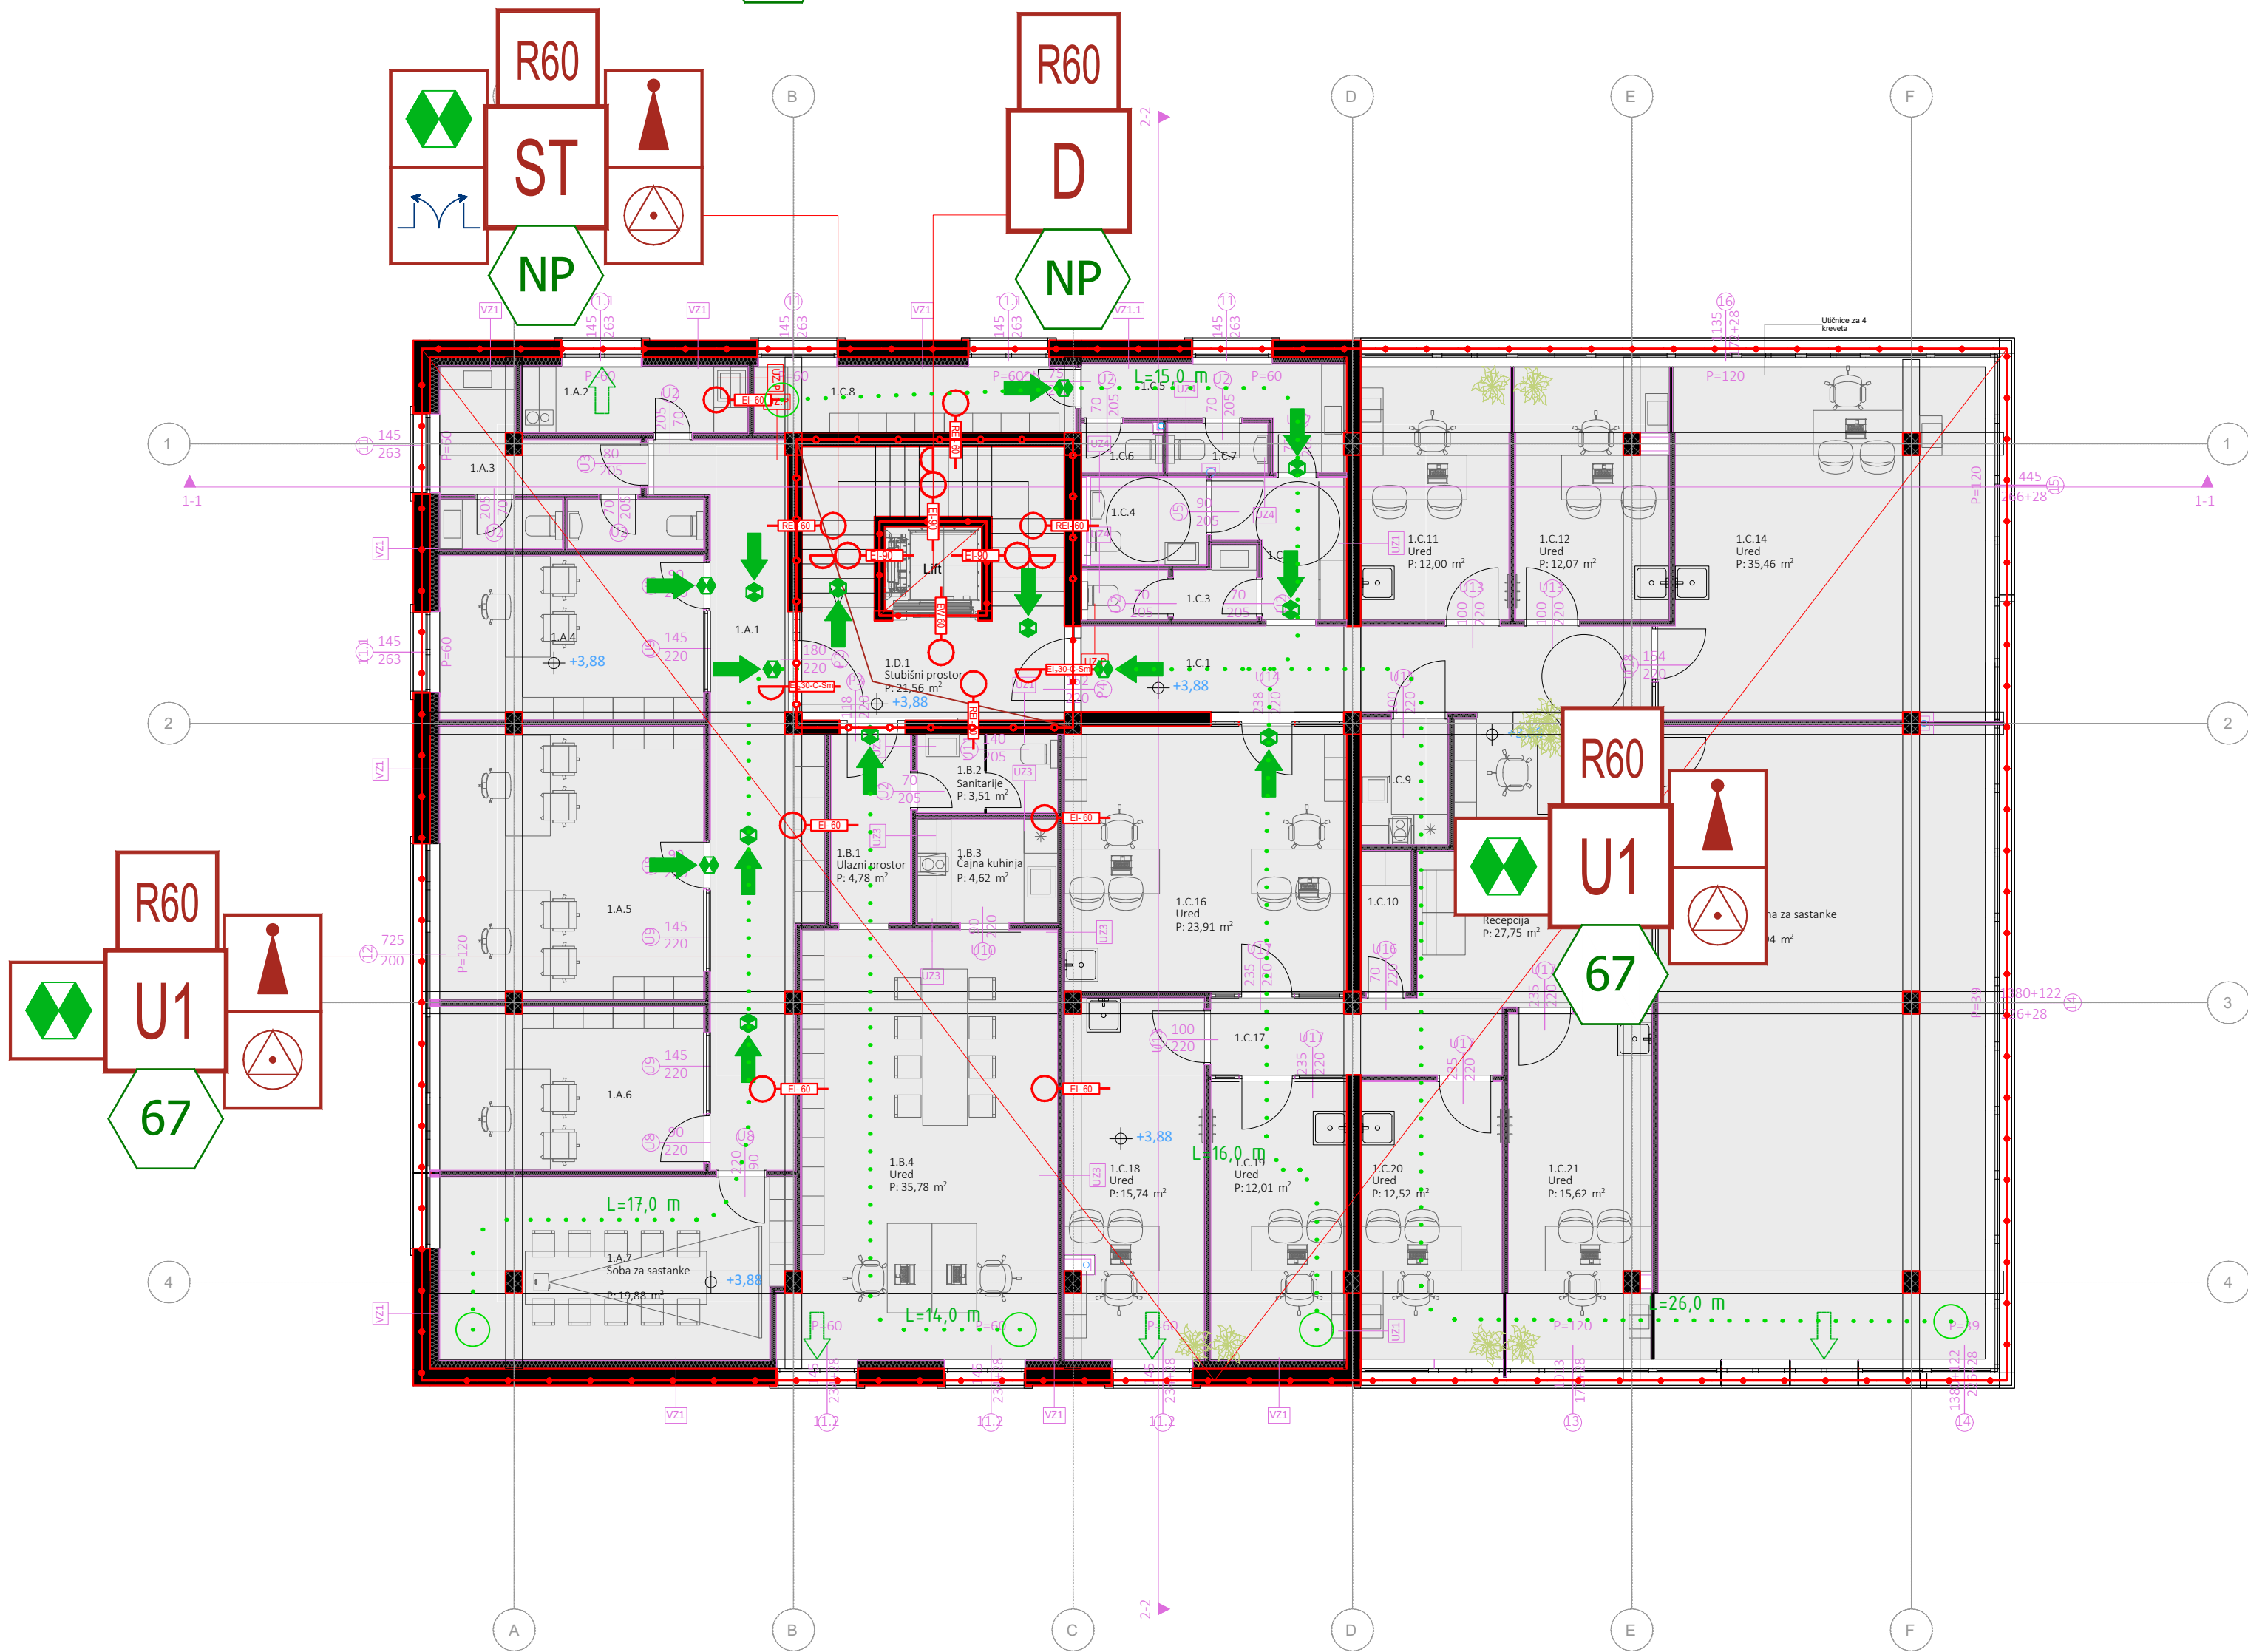

LEGENDA:

- P01** BROJ POŽARNOG ODJELIKA
- GRANICA POŽARNOG ODJELIKA
- RUČNI APARAT ZA POČETNO GAŠENJE PRAHOM
- SMJER EVAKUACIJE
- EVAKUACIJA KROZ PROZOR PUTEM VATROGAŠNE TEHNIKE
- PROTUPANIČNA RASVJETA
- SUSTAV AUTOMATSKE DOJAVE POŽARA
- ODIMLJAVANJE
- R30** OTPORNOST KONSTRUKCIJE NA POŽAR
- BR01** ZAPOSJEDNUTOST POŽARNOG ODJELIKA
- NP** ZAPOSJEDNUTOST POŽARNOG ODJELIKA
NP = nije primjenjivo
- (R)EI-90 - VATROOTPORNOST KONSTRUKCIJE 90 minuta**
- EI₂90-C - VATROOTPORNOST OTVORA 90 minuta sa opcijom samozatvaranja**
- (R)EI-60 - VATROOTPORNOST KONSTRUKCIJE 60 minuta**
- EW 60 - VATROOTPORNOST OTVORA DIZALA**
- EI₂30-C - VATROOTPORNOST OTVORA 30 minuta sa opcijom samozatvaranja**

Gradjevina:
REKONSTRUKCIJA POSLOVNE GRAĐEVINE

Lokacija:
k.š.br. 5479/2; k.o. Čakovec
Ulica dr. Rudera Boškovića 43, Čakovec

Investitor:
Promming d.o.o.
Dr. Ivana Novaka 48, Čakovec, 40000 Čakovec
OIB: 03195007039

Projektanti:
IPC-inženjering d.o.o.
INŽENJERING | PROJEKIRANJE | NADZOR
CONSULTING | PROCJENA NEKRETNOSTI
ENERGETSKI PREGLEDI I CERTIFICIRANJE

Projektirni ured:
IPC-INŽENJERING d.o.o., Ak. Mirka Maleza 30A, Ivanec, OIB 93379380828

Sadržaj:
PRIKAZ SVIH MJERA ZAŠTITE OD POŽARA:
TLOCRT 1. KATA

Glavni projektant:
Mihael Cahun mag.ing.aedif.

Projektant:
Samira Rahmanović, mag.ing.arch.

Projektant mjera zaštite od požara:
Franjo Dončić, mag.ing.aedif, UB: 411.

Datum: Mapa: 1- dio 2/2
Ožujak, 2025. PRIKAZ SVIH PRIMJENJENIH MJERA ZAŠTITE
OD POŽARA

VRSTA PROJEKTA:
ARHITEKTONSKI PROJEKT

Mjerilo: Z.O.P.: B.P.:
1:100 GP-018/25 P-018/25-SR

Faza: Rev.: List br.
GLAVNI PROJEKT 00 P03.
Izmjena i dopuna 1