
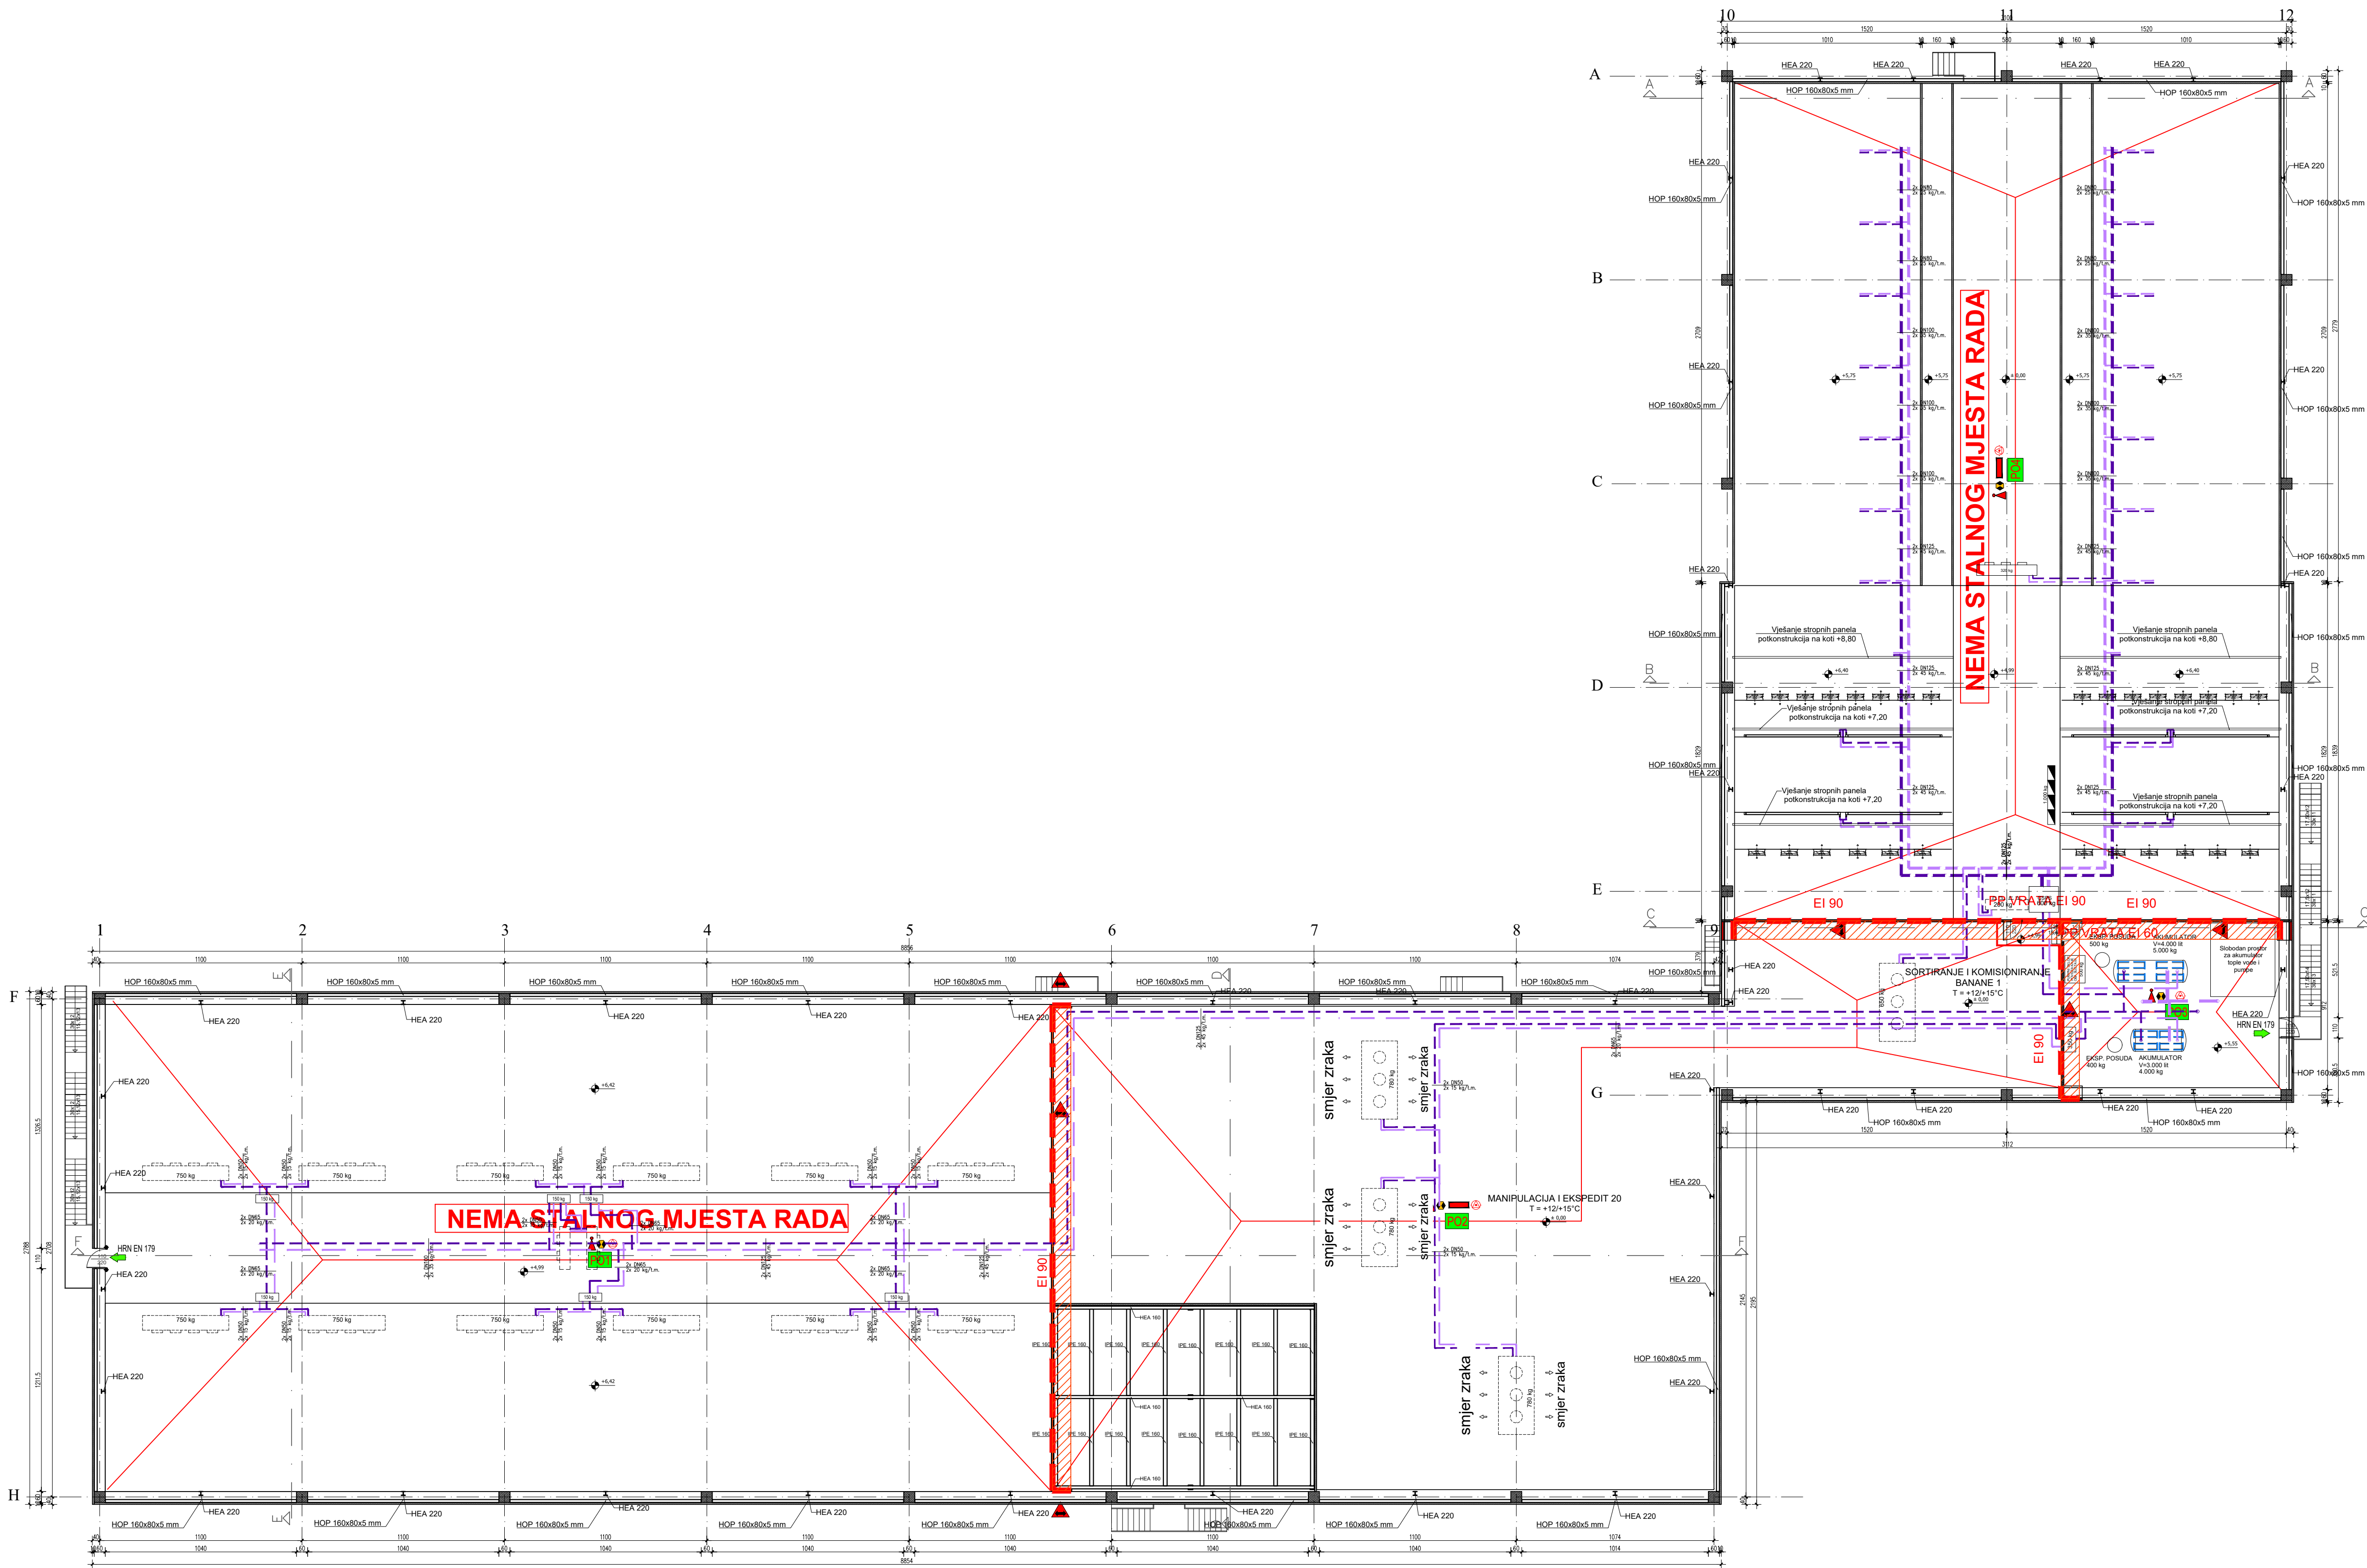


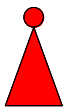

TLOCRT NA KOTI + 6,50 m

Investitor:		DODIR PRIRODE d.o.o. Slavonska avenija 7, 10000 Zagreb OIB: 46513381135	
Građevina:		PROIZVODNO DISTRIBUTIVNI CENTAR ZA VOĆE na k.č.br. 254/11;k.o. Rugvica, Dugoselska ulica bb, 10370 Rugvica	
Dispozicija:		Prema važećoj normi U.J1.220, po strukturi zaštite od požara daje se prikaz sljedećih primjenjenih	
		SIMBOLA	
		Tipkalo za isključenje napajanja	
		PANIK RASVJETA	
		SMJER EVAKUACIJE	
		OZNAKA POŽARNOG ODJELJKA	
		VATROGASNI APARAT	
			
			
			
		± 0,00 = 101,90 m.n.m.	
01		DŠ	
Verzija		Izmjena	
		Odobrio	
		Crtao/Datum	
Faza projekta:		Vrsta projekta:	
GLAVNI PROJEKT I.IZMJENA I DOPUNA		ELABORAT ZAŠTITE OD POŽARA	
Glavni projektant:		Projekt izradio:	
Denis Škugor, mag.ing.aedif.		statera	
Ovlaštena osoba za izradu elaborata zaštite od požara:		Statera d.o.o. Vukovarska cesta 31 OIB: 34209604397	
Dalibor Peršić, mag.ing.aedif.		Sadržaj:	
Suradnici:		PD CENTAR ZA VOĆE TLOCRT NA KOTI +6,50 m	
Zoran Sesar, mag.ing.aedif.			
Mjerilo:		Podloga:	
1:200		Vrsta:	
Datum:		Broj crteža:	
listopad 2024.		Verzija:	
Crtao:		ZOP	
ZS		004	
Zajednička oznaka:		01	
154/2024			
Broj elaborata:			
154/2024-6			